


I/67 BOHUMÍN - KARVINÁ
PŘEHLEDNÁ SITUACE ZÁMĚRU
1: 10 000

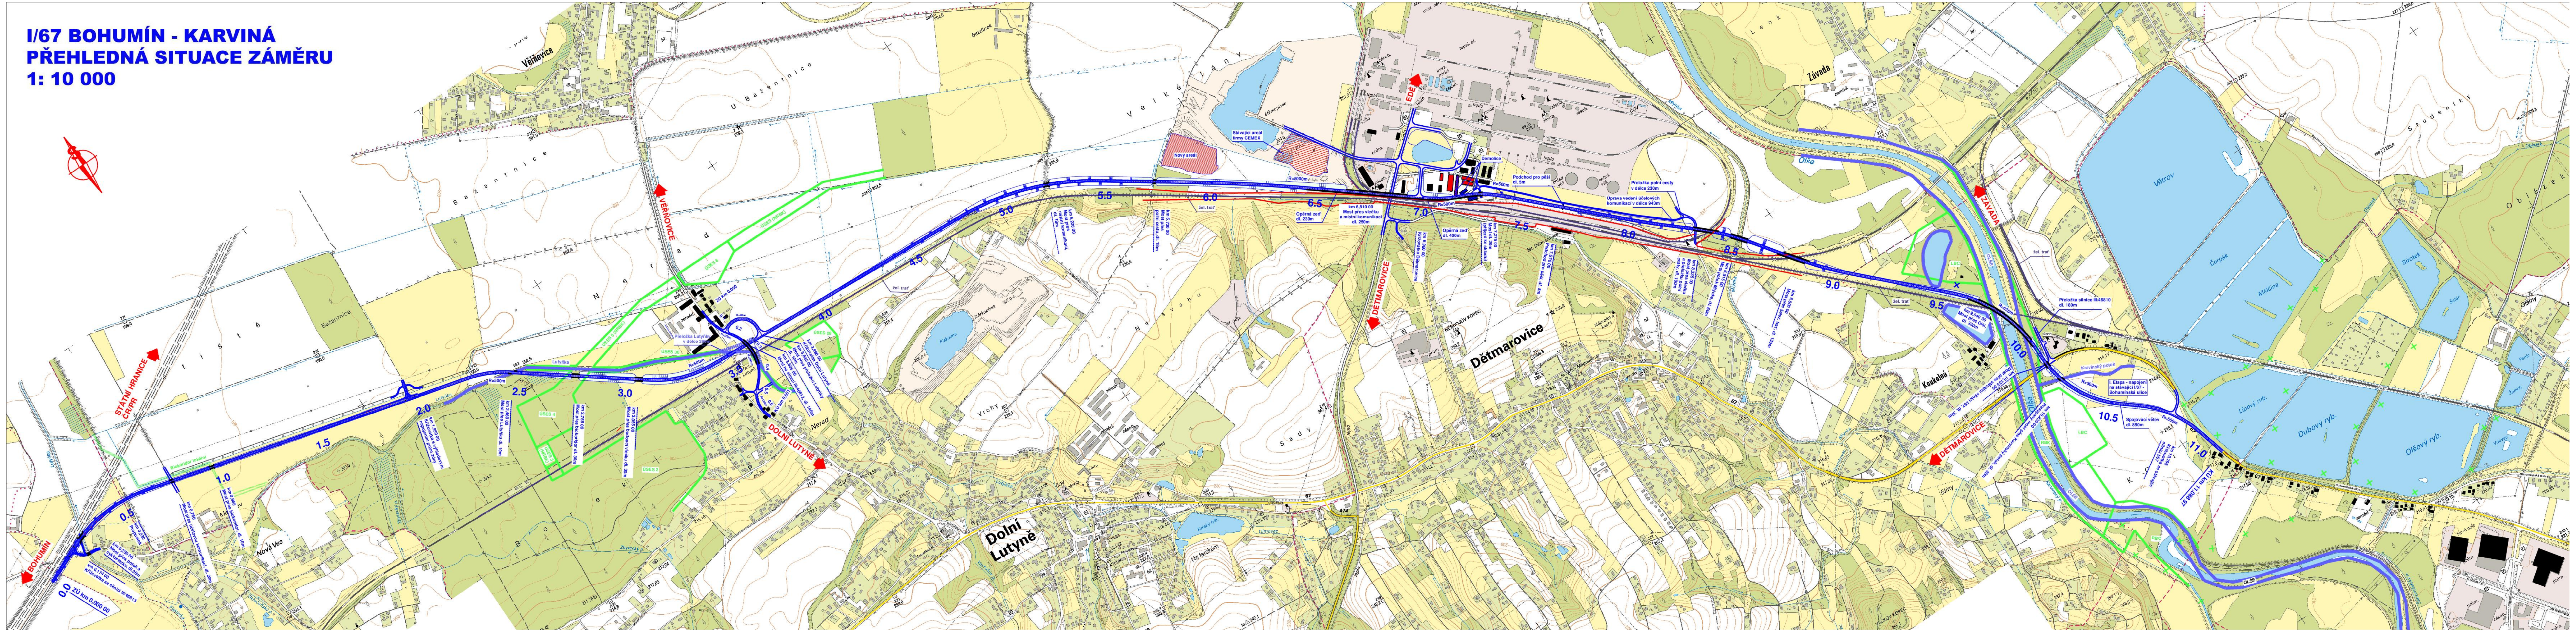

PODÉLNÝ PROFIL
M 1 : 10 000 / 1 000

