

ÚZEMNÍ PLÁN
RYCHVALDU

I.B.3.b). VÝKRES DOPRAVY

1 : 5 000

STAV	NÁVRH
	KORIDOR PRO SILNICI II/85
	NÁVRH PLOCH PRO ROZŠŘENÍ KOMUNIKACÍ S POPISEM
	KORIDOR PRO ÚZEMNÍ REZERVU PRO VEDENÍ PŘELOŽKY SILNICE II/471
	SILNICE II. TŘÍDY S OZNAČENÍM
	SILNICE II. TŘÍDY S OZNAČENÍM
	MÍSTNÍ KOMUNIKACE NÁVRH / REKONSTRUKCE
	OSLOVENÉ KOMUNIKACE
	CYKLISTICKÉ TRASY V ŘEŠENÍ PO STÁVAJÍCÍCH KOMUNIKACÍCH S OZNAČENÍM
	TURISTICKÉ TRASY S OZNAČENÍM (dle klády značení turistů)
	VLEČKY
	VLAKOTRAMAJ
	PARKOVACÍ, ODDÁVNÉ PLOCHY
	GARÁŽNÍ RÁZOVÉ
	MOSTY NA KOMUNIKACÍCH, LÁVKY PRO CHODCE
	OCHRANNA SILNIČNÍ PÁSMA (výška II. a II. E. - 15m)
	OCHRANNA PÁSMA DRAHY (výška - 10m)


HRANICE	
STAV	
	OBCE, ŘEŠENÉHO ÚZEMÍ

	PROJEKTOVÁ ČINNOST: URBANISMUS, ÚZEMNÍ PLÁNOVÁNÍ, EKOLOGIE
URBANISTICKÉ STŘEDISKO OSTRAVA, s.r.o.	
Spartákovská 3, Ostrava-Poruba, 708 00	tel: 59 693 95 30
ZODPOVĚDNÝ: ING. ARCH. PETR GAUDUŠEK	ZNAČ. ČÍSLO: U-623
ZPROJEKTOVATEL: ING. JANA MACHOVÁ	MĚŘITKO: 1 : 5 000
OBJEDNATEL: MĚSTO RYCHVALD	DATUM: 2014

ÚZEMNÍ PLÁN
RYCHVALDU

I.B.3.b). VÝKRES DOPRAVY

1 : 5 000

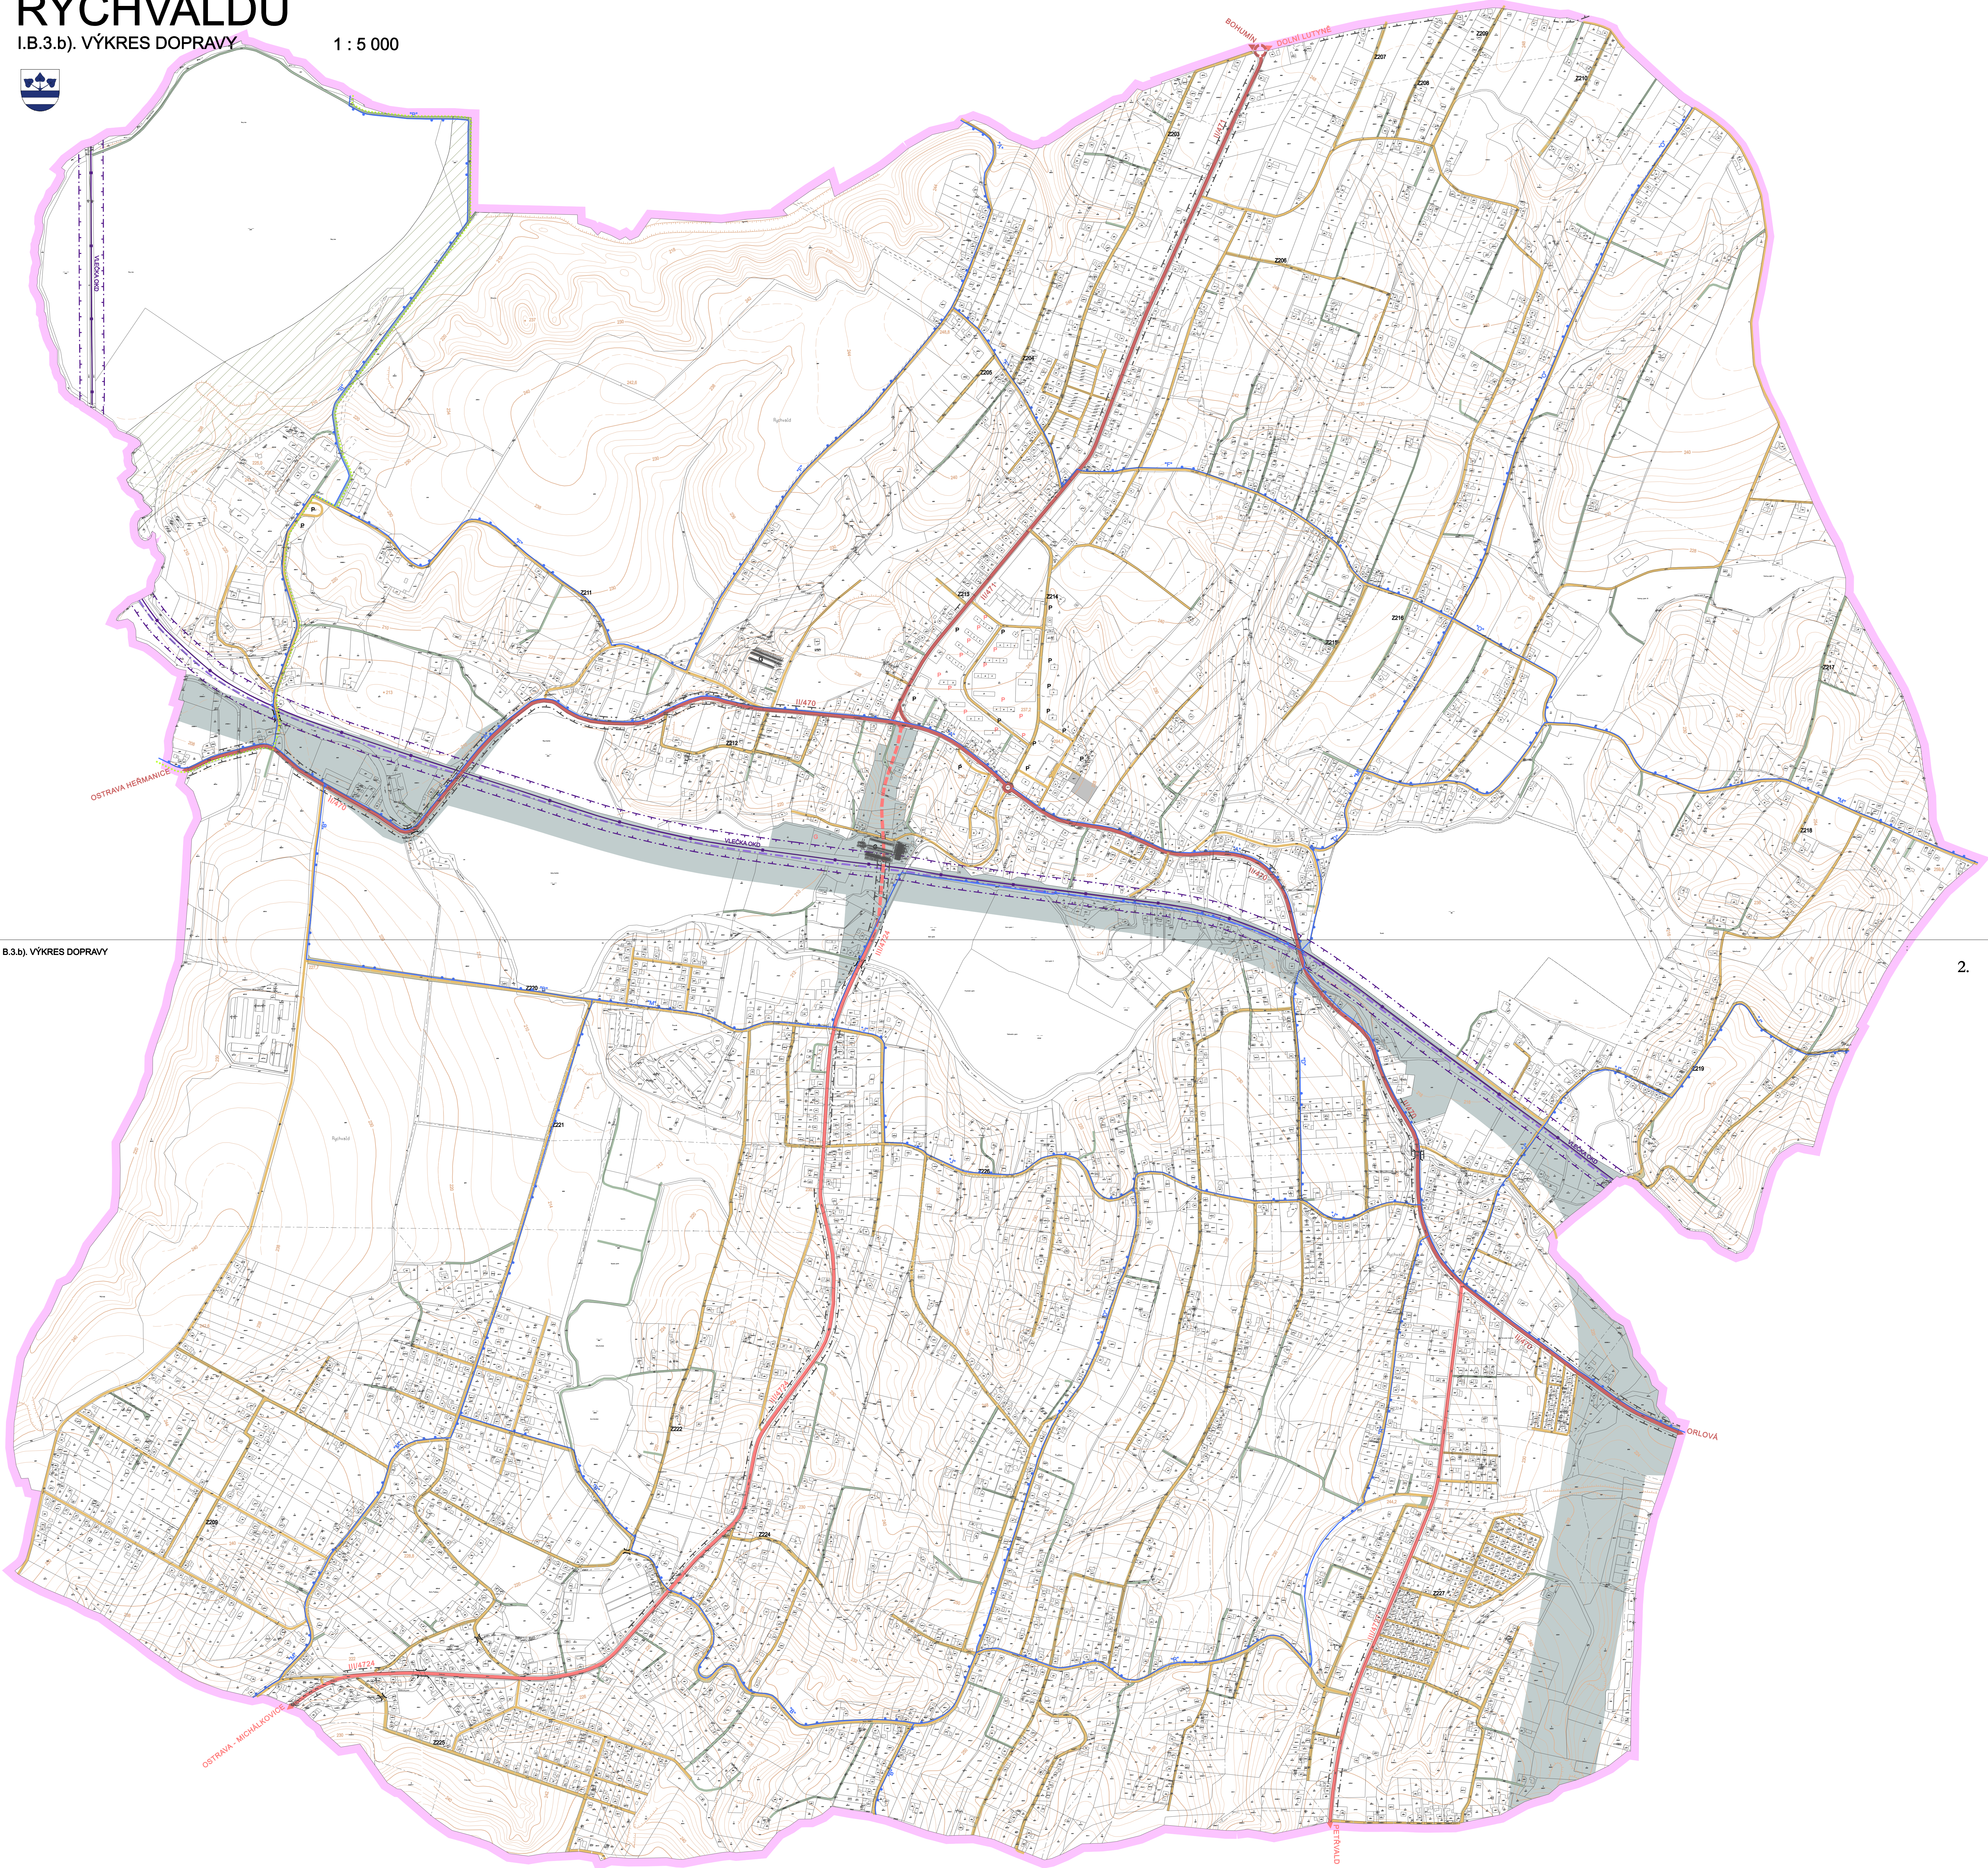

B.3.b). VÝKRES DOPRAVY

2.