


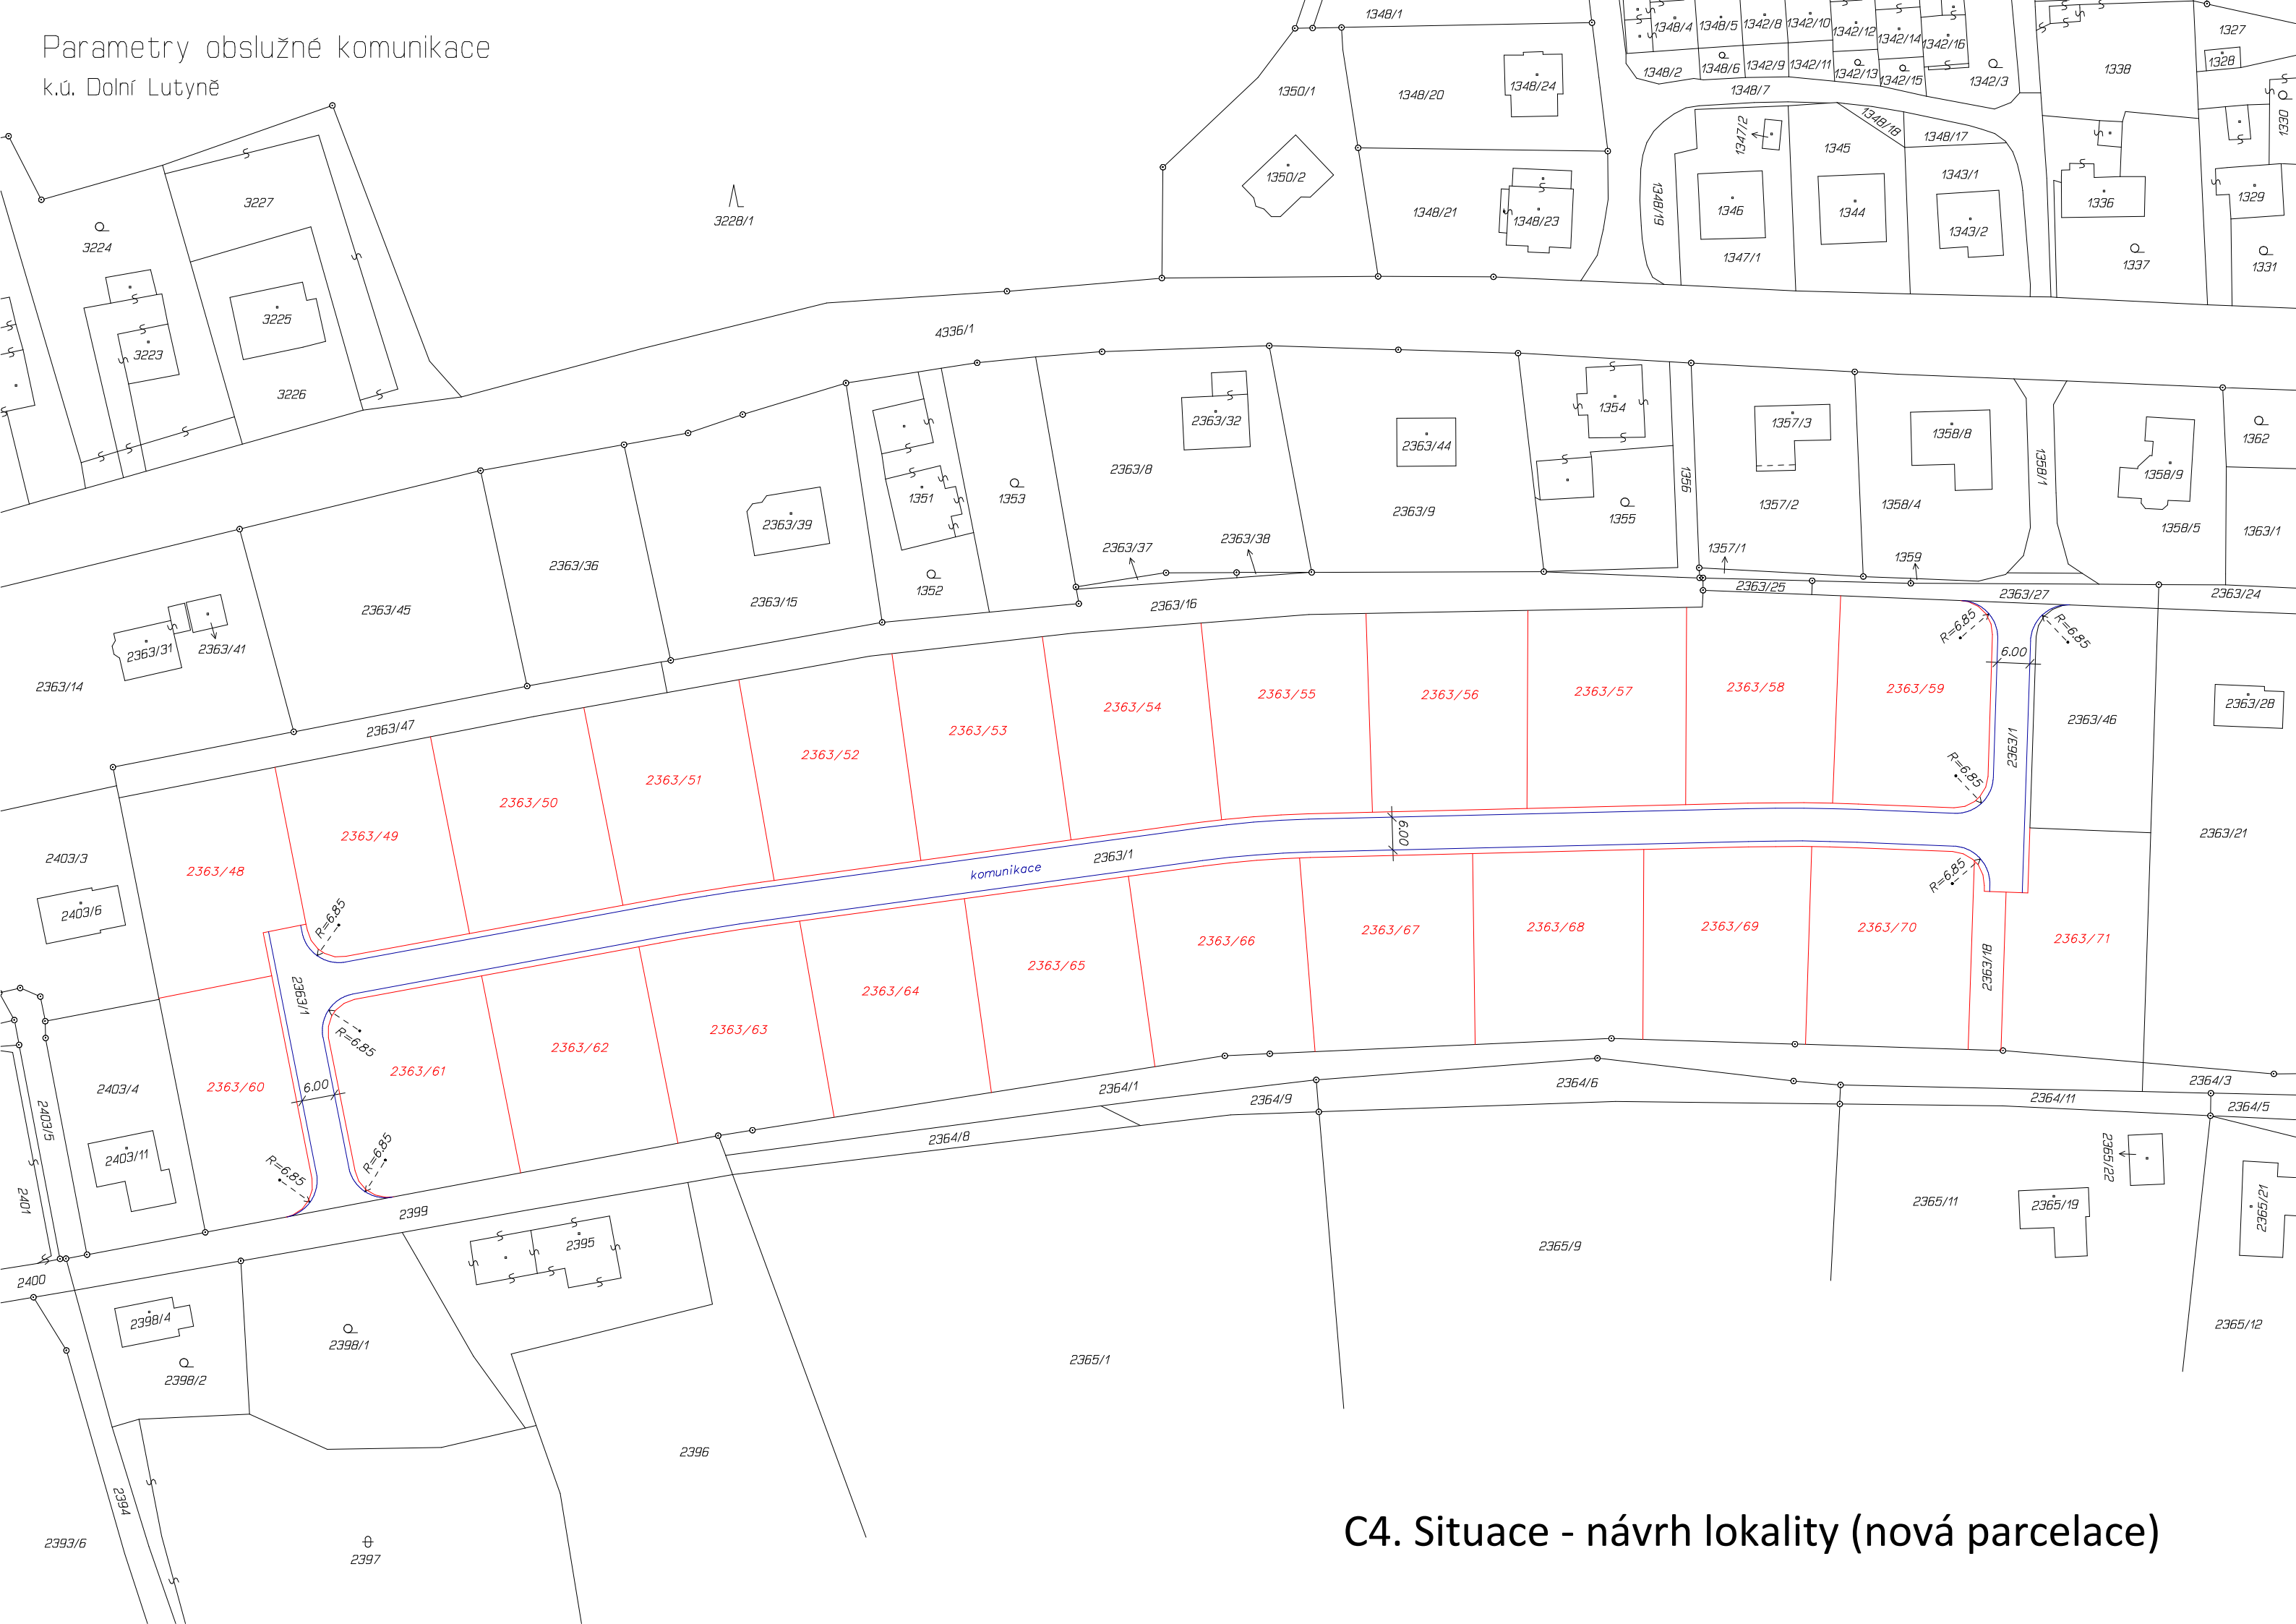

C4. Situace - návrh lokality (nová parcelace)